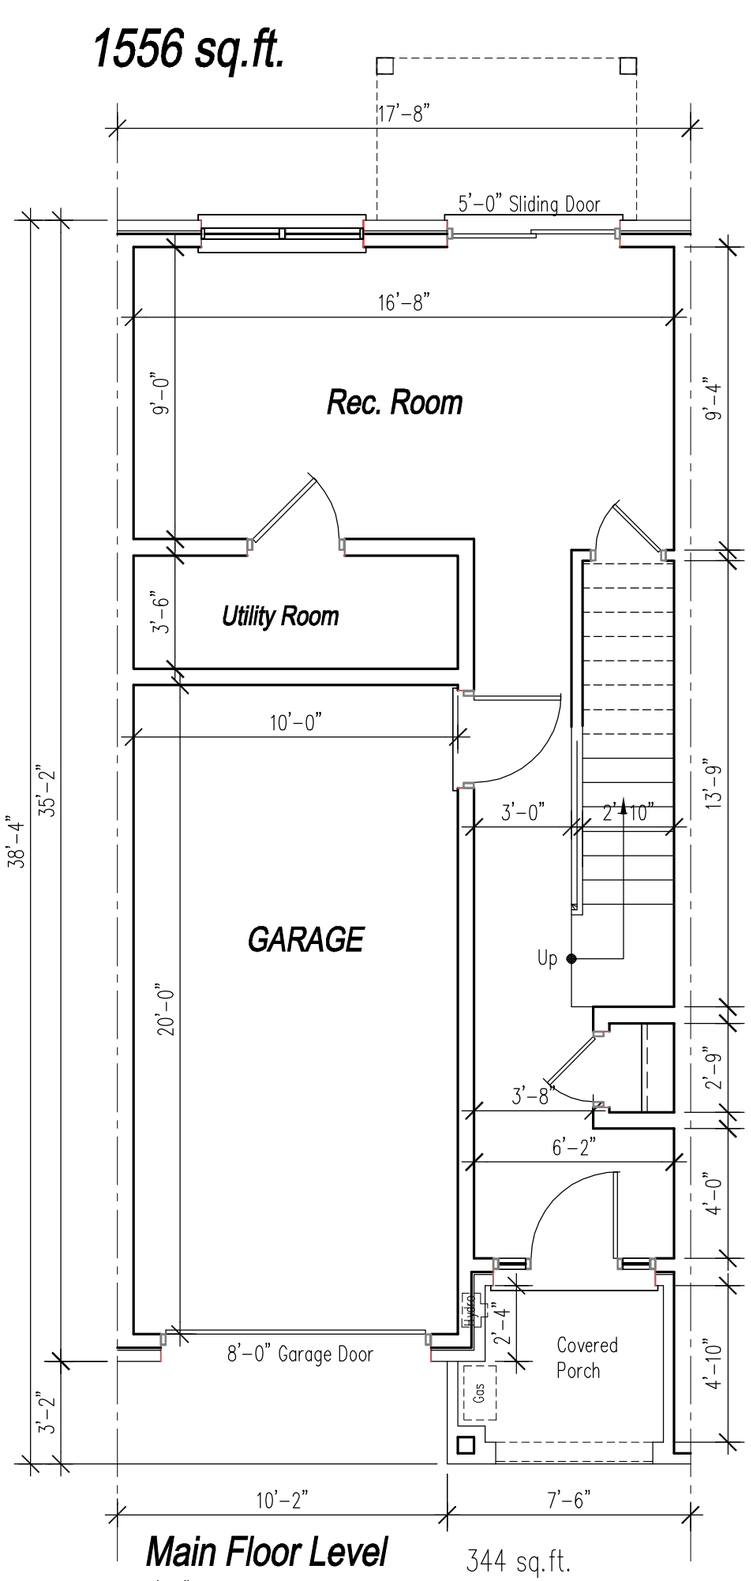
1556 sq.ft.
17'-8"
5'-0" Sliding Door
16'-8"
9'-0"
Rec. Room
9'-4"
3'-6"
Utility Room
10'-0"
3'-0"
2'-10"
13'-9"
38'-4"
35'-2"
GARAGE
20'-0"
Up
2'-9"
3'-8"
6'-2"
4'-0"
Gas
Water
2'-4"
Covered Porch
4'-10"
8'-0" Garage Door
3'-2"
10'-2"
7'-6"
Main Floor Level
9'-0" Main Floor Ceiling Height
344 sq.ft.

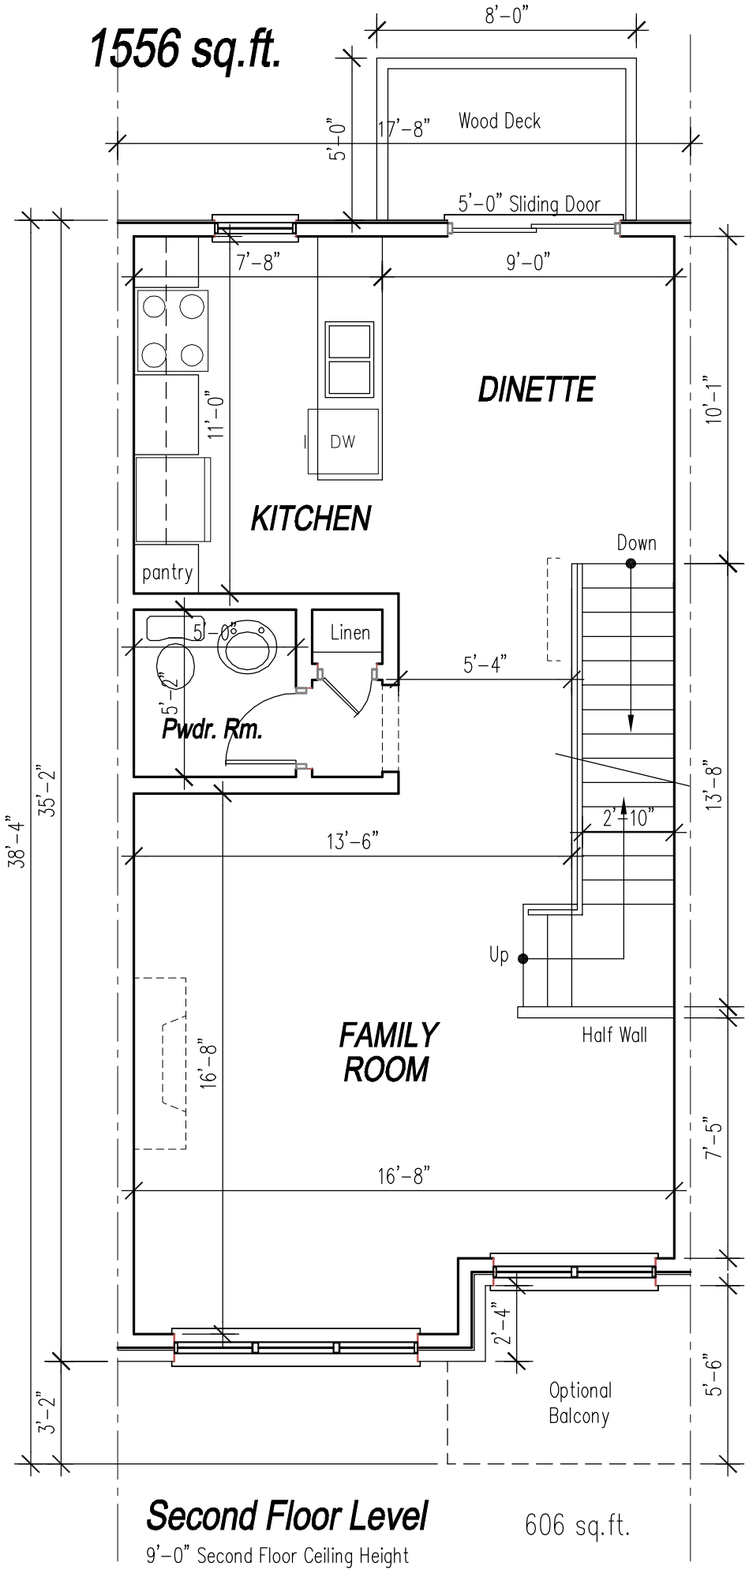
1556 sq.ft.
8'-0"
5'-0"
17'-8"
Wood Deck
5'-0" Sliding Door
7'-8"
9'-0"
DINETTE
11'-0"
DW
KITCHEN
pantry
10'-1"
Down
5'-0"
Linen
5'-4"
5'-2"
Pwdr. Rm.
13'-6"
2'-10"
13'-8"
38'-4"
35'-2"
Up
FAMILY ROOM
Half Wall
16'-8"
7'-5"
2'-4"
Optional Balcony
5'-6"
3'-2"
Second Floor Level
9'-0" Second Floor Ceiling Height
606 sq.ft.

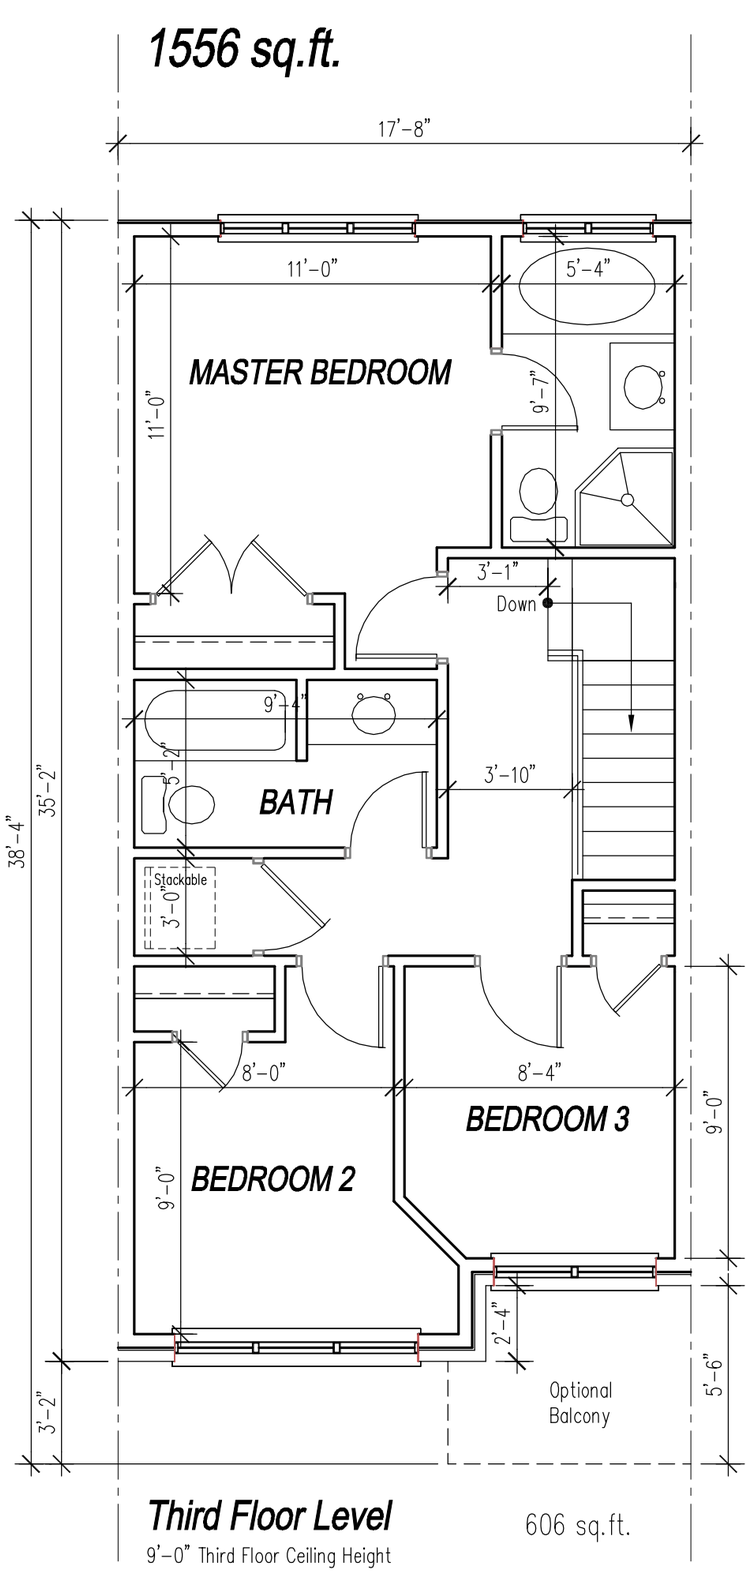
1556 sq.ft.
17'-8"
11'-0"
5'-4"
MASTER BEDROOM
11'-0"
9'-7"
3'-1"
Down
9'-4"
5'-2"
BATH
3'-10"
Stackable
3'-0"
38'-4"
35'-2"
8'-0"
8'-4"
BEDROOM 3
9'-0"
BEDROOM 2
9'-0"
2'-4"
Optional Balcony
5'-6"
3'-2"
Third Floor Level
9'-0" Third Floor Ceiling Height
606 sq.ft.